

VERORDNUNG

des Gemeinderates der Stadtgemeinde St. Veit/Glan vom 27.08.2020 Zl: 640/024/2020, mit welcher im **Parkhaus 1** in der **Grabenstraße** Halte- u. Parkverbote erlassen werden.

Gemäß § 34 der Kärntner Allgemeinen Gemeindeordnung - K-AGO, LGBl. Nr. 66/1998, in der Fassung des Gesetzes LGBl. Nr. 29/2020, in Verbindung mit den §§ 43, 51, 52 Z lit. a 13b, 54, 94d Z 4d der Straßenverkehrsordnung 1960 – StVO, BGBl. Nr. 159/1960, in der Fassung des Gesetzes BGBl. Nr. 24/2020, wird verordnet:

§ 1

Halte- u. Parkverbot ausgenommen Behindertenfahrzeuge

Für die im Parkhaus 1 in der Grabenstraße, in der Einfahrts- sowie Ausfahrtsebene liegenden und lt. Lageplan der Straßenverwaltung v. 20.07.2020 Plan Nr.: 1158 markierten Stellplätze, wird ein **Halte- und Parkverbot** mit dem Zusatz **ausgenommen Behindertenfahrzeuge** erlassen.

§ 2

Halte- u. Parkverbot ausgenommen Elektrofahrzeuge während des Ladevorgangs

Für die im Parkhaus 1 in der Grabenstraße, in der Einfahrts- bzw. Ausfahrtsebene liegenden und lt. Lageplan der Straßenverwaltung v. 20.07.2020 Plan Nr.: 1158 markierten Stellplätze, wird ein **Halte- und Parkverbot** mit dem Zusatz **ausgenommen Elektrofahrzeuge während des Ladevorgangs** erlassen.

§ 3

Kundmachung

Der § 1 dieser Verordnung tritt durch die Anbringung der Straßenverkehrszeichen gemäß § 52 lit. a Z 13b in Verbindung mit § 54 Abs. 5 lit. h, der § 2 gemäß § 52 lit. a Z 13b in Verbindung mit § 54 Abs. 5 lit. m in Kraft.

§ 4

Strafbestimmungen

Übertretungen dieser Verordnung werden von der Bezirksverwaltungsbehörde gemäß den Bestimmungen des § 99 StVO bestraft.


Der Bürgermeister:


(Ing. Martin Kulmer)

angeschlagen am: 11.09.2020

abgenommen am: 25.09.2020

Dr. Arthur Lemisch Str.

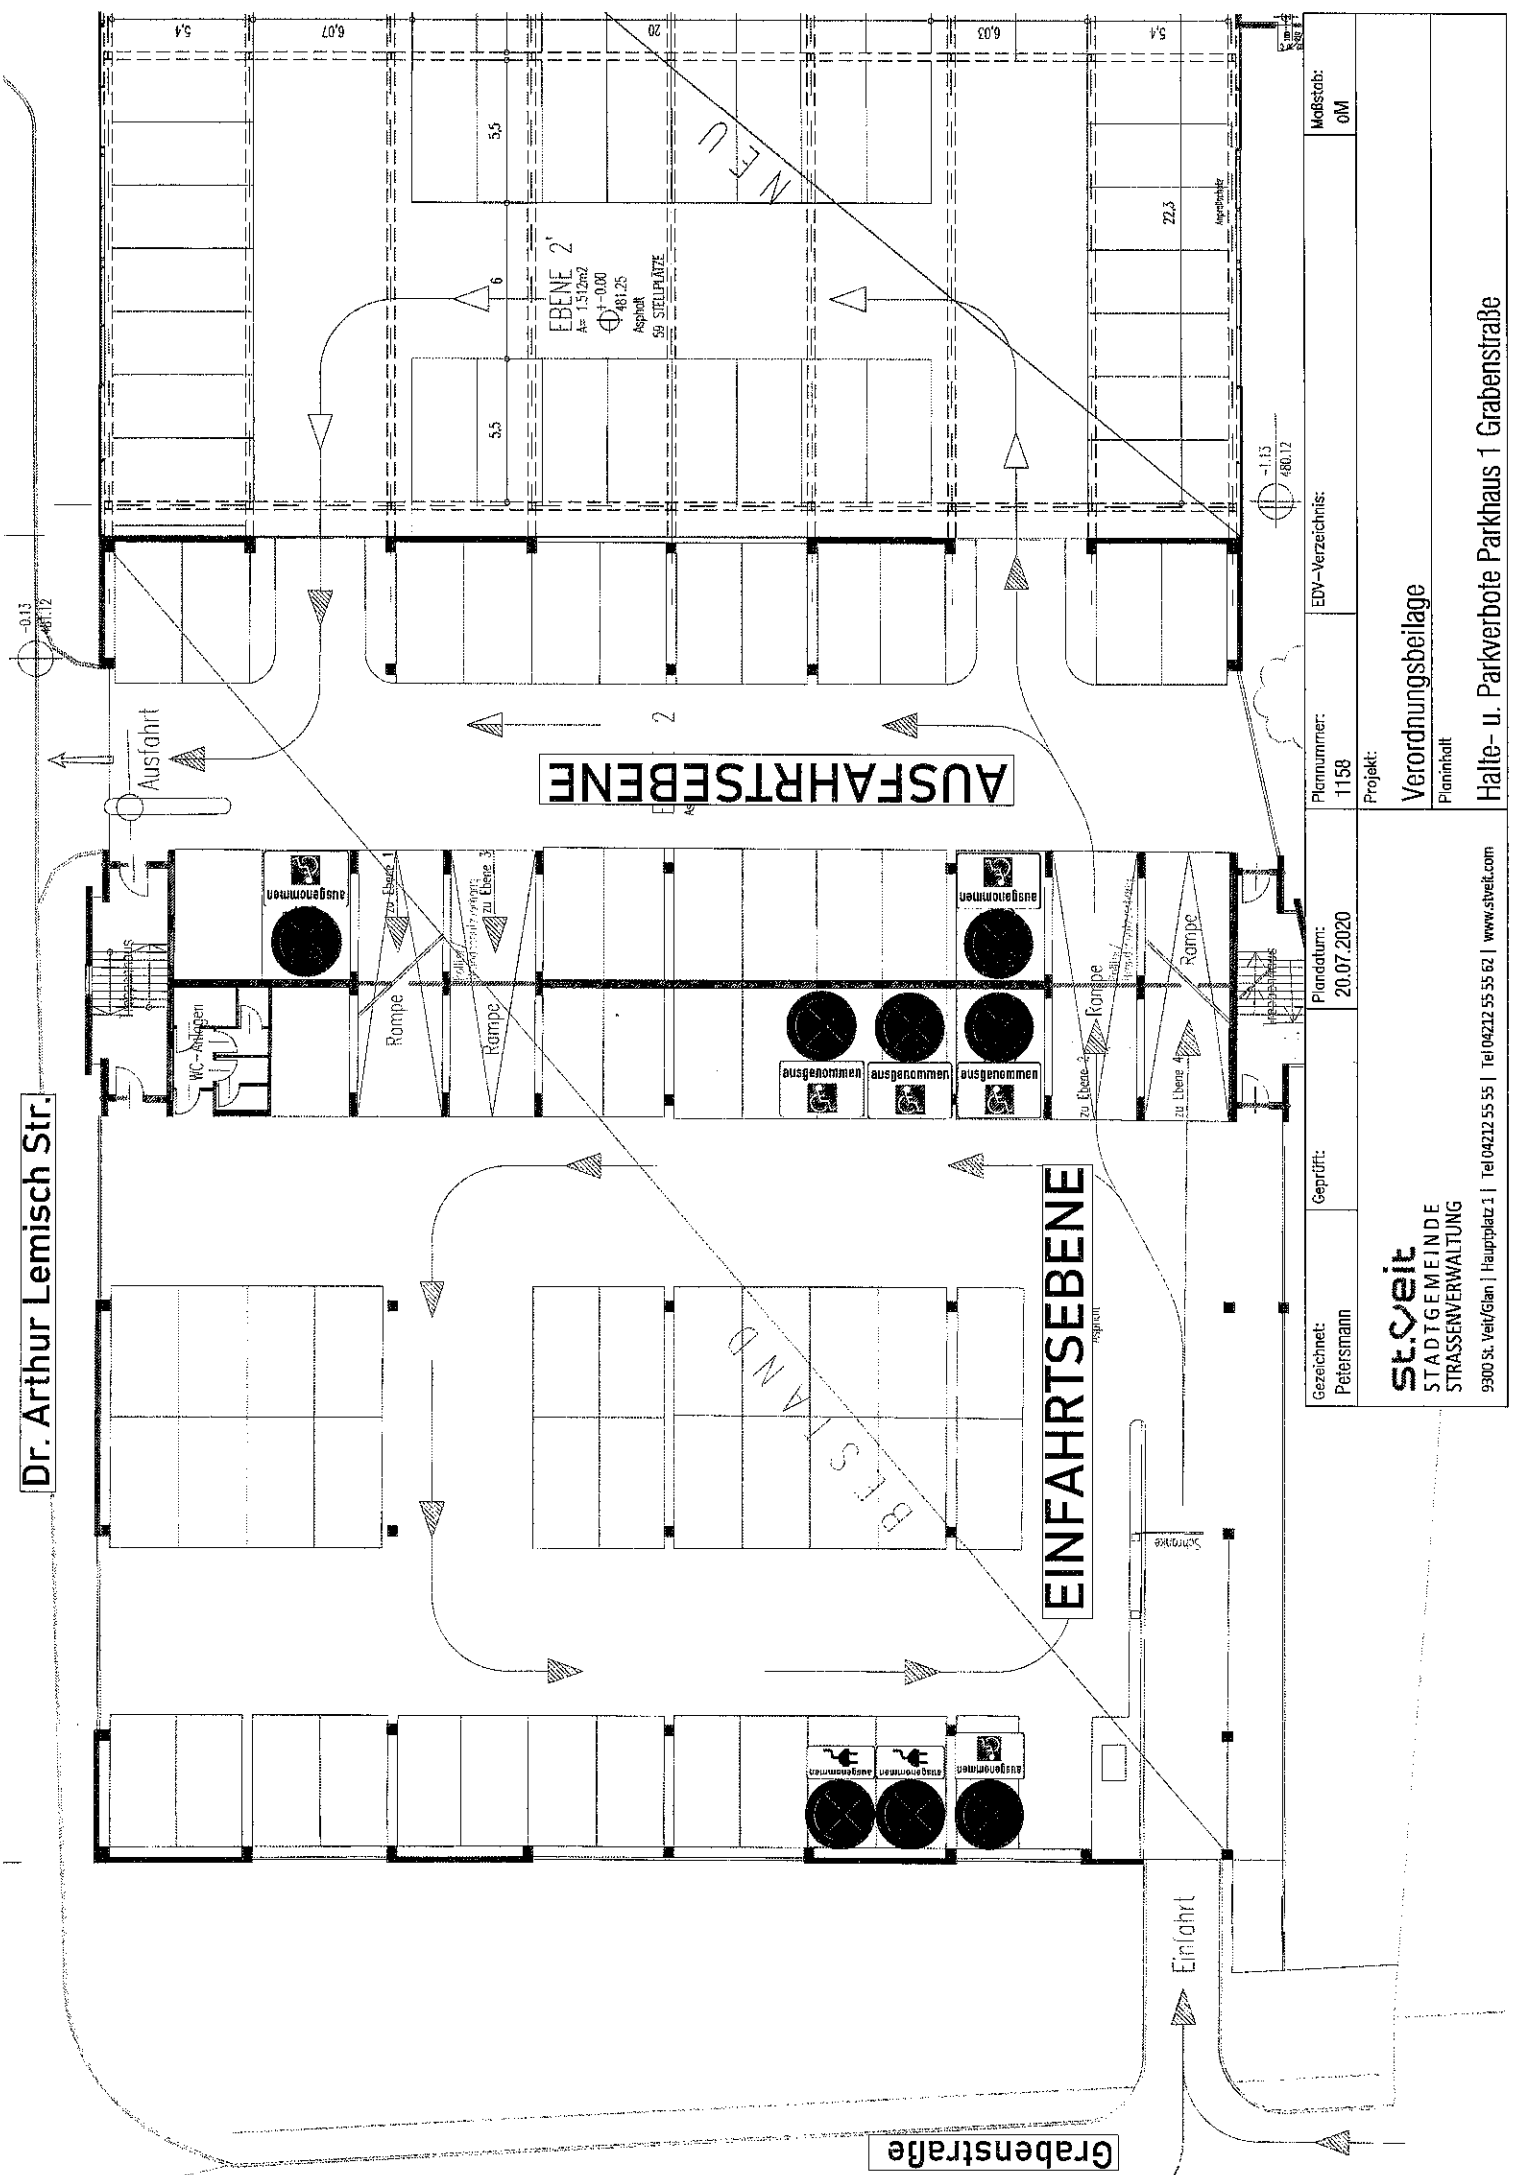

Gezeichnet: Petersmann	Geprüft:	Plandatum: 20.07.2020	Plannummer: 1158	EDV-Verzeichnis:	Maßstab: 0M
st.veit STADTGEMEINDE STRASSENVERWALTUNG 9300 St. Veit/Glan Hauptplatz 1 Tel:04212 55 55 www.stveit.com			Projekt: Verordnungsbeilage Planinhalt Halte- u. Parkverbote Parkhaus 1 Grabenstraße		