

VERORDNUNG

des Gemeinderates der Stadtgemeinde St. Veit/Glan vom **20.12.2018** Zahl: **640/016/2018** mit welcher in der **Gerichtsstraße** eine straßenpolizeiliche Maßnahme erlassen wird.

Gemäß § 34 der Kärntner Allgemeine Gemeindeordnung – K-AGO, LGBl. Nr. 66/1998, in der Fassung des Gesetzes LGBl. Nr. 25/2017, in Verbindung mit den §§ 43, 94d der Straßenverkehrsordnung 1960 – StVO, BGBl. Nr. 159/1960, in der Fassung des Gesetzes BGBl. Nr. 42/2018, wird verordnet:

§ 1

Halte- u. Parkverbot

Ein Halte- und Parkverbot wird, für 2 entlang des AMS Gebäudes in der Gerichtsstraße gelegenen Parkplätze, gemäß Lageplan des städtischen Bauamtes v. 28.11.2018 Plan Nr. 1050, festgelegt. Von dem Verbot sind Bedienstete des Arbeitsmarktservice ausgenommen.

§ 2

Kundmachung

Die Verordnung tritt mit Anbringung der Verkehrszeichen „Halten- u. Parken verboten“ gemäß § 52 Z 13 lit. b StVO in Verbindung mit dem Zusatz „**ausgenommen Bedienstete des Arbeitsmarktservice und einem Links u. Rechtsweisendem Pfeil mit der Längenangabe 12 m**“ gemäß § 54 StVO in Kraft.

§ 3

Strafbestimmungen

Übertretungen dieser Verordnung werden von der Bezirksverwaltungsbehörde gemäß den Bestimmungen des § 99 StVO bestraft.

Der Bürgermeister:

(Gerhard Mock)

angeschlagen am: 08.01.2019




abgenommen am: 23.01.2019

Gerichtsstraße

1122/1

GRANITLEISTE ABGESENKT AUF 3,0 CM

 ausgenommen
Bedienstete des
Arbeitsmarktservice
← 12m →

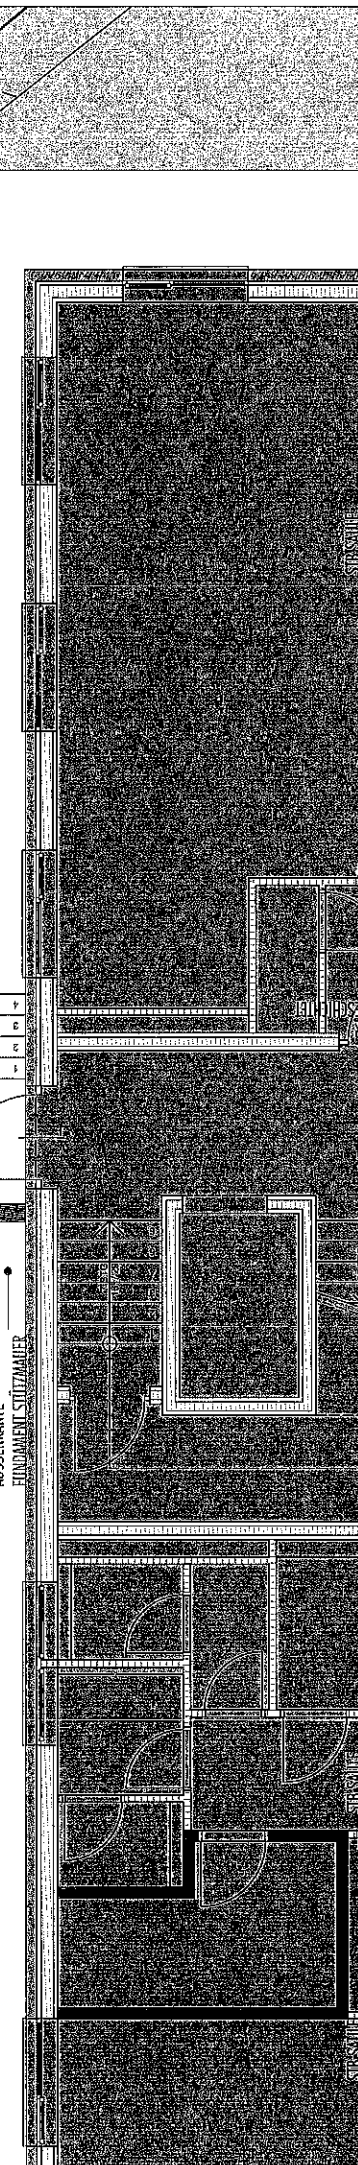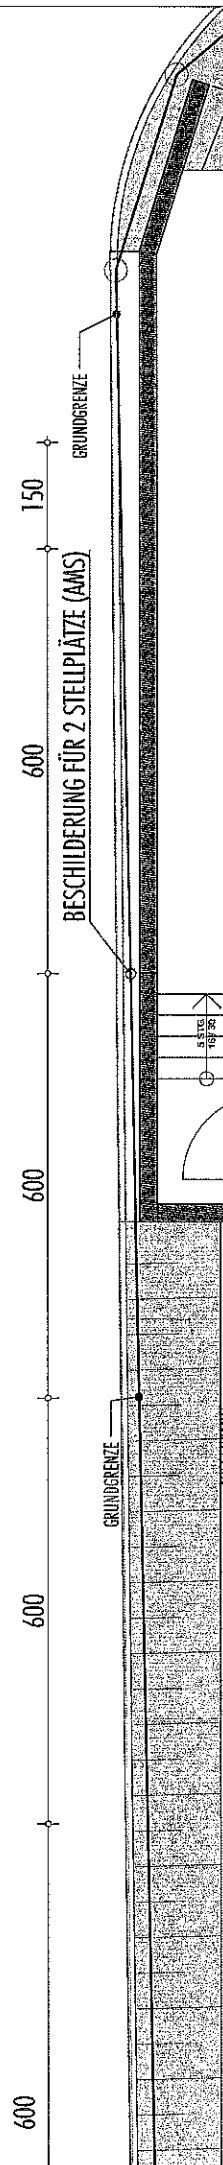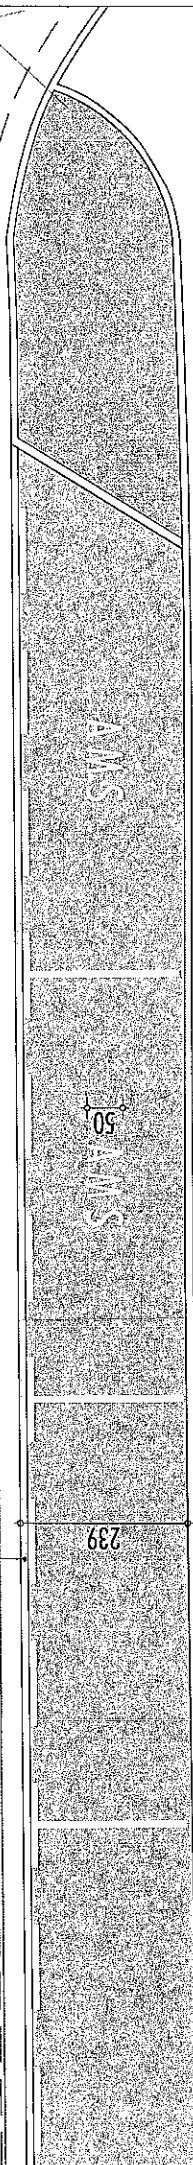

Plannummer: 1050	EDV-Verzeichnis: .../baumt/	Projekt: Halte- u. Parkverbot Gerichtsstraße - AMS Parkplätze Planinhalt	Meßstab: DM
Gezeichnet: Petersmann	Geprüft:	Plandatum: 28.11.2018	
st.veit STADTGEMEINDE BAUAMT 9300 St. Veit/Glan Hauptplatz 1 Tel 04212 55 55 Tel 04212 55 55 62 www.stveit.com			

Beilage zu Verordnung: 640/016/2018