

VERORDNUNG

des Gemeinderates der Stadtgemeinde St. Veit/Glan vom **25.09.2024**, Zahl: **640/055/2024** mit welcher im innerstädtischen Bereich ein Verkehrsverbot bzw. eine Verkehrsbeschränkung erlassen wird:

Gemäß § 34 der Kärntner Allgemeine Gemeindeordnung – K-AGO, LGBl. Nr. 66/1998, in der Fassung des Gesetzes LGBl. Nr. 43/2024, in Verbindung mit den §§ 43, 76a Abs. 1 u. 2, 94d der Straßenverkehrsordnung 1960 – StVO, BGBl. Nr. 159/1960, in der Fassung des Gesetzes BGBl. I Nr. 52/2024, wird verordnet:

§ 1 Fußgängerzone

Der Innenstadtbereich der Stadt St. Veit an der Glan wird lt. beiliegendem Lageplan des städtischen Bauamtes v. 26.08.2024 Plan Nr. 1083 der einen wesentlichen Bestandteil dieser Verordnung bildet, zur Fußgängerzone erklärt, ausgenommen Ladetätigkeiten in der Zeit von Mo. - Fr. 06 – 12 Uhr u. 16 – 20 Uhr, Sa. 06 – 10 Uhr.

§ 2 Ausnahmen

Das Befahren der Fußgängerzone wird Kraftfahrzeugen des Taxi- u. Mietwagengewerbes sowie dem Fahrradverkehr gestattet.

§ 3 Kundmachung

Die Verordnung tritt durch die Anbringung der Straßenverkehrszeichen gemäß § 53 (1) Z. 9a StVO in Verbindung mit dem Zusatz gemäß § 54 StVO in Kraft.


§ 4 Außerkraftsetzung

Die Verordnung des Gemeinderates v. 25. Juni 2015 wird außer Kraft gesetzt.

§ 5 Strafbestimmungen


Übertretungen dieser Verordnung werden von der Bezirksverwaltungsbehörde gemäß den Bestimmungen des § 99 StVO bestraft.

Der Bürgermeister:

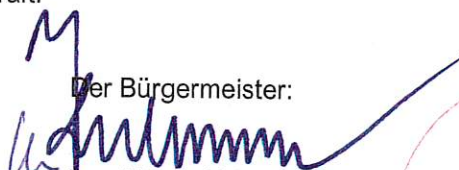
(Ing. Martin Kulmer)

angeschlagen am: 26.09.2024

abgenommen am: 11.10.2024

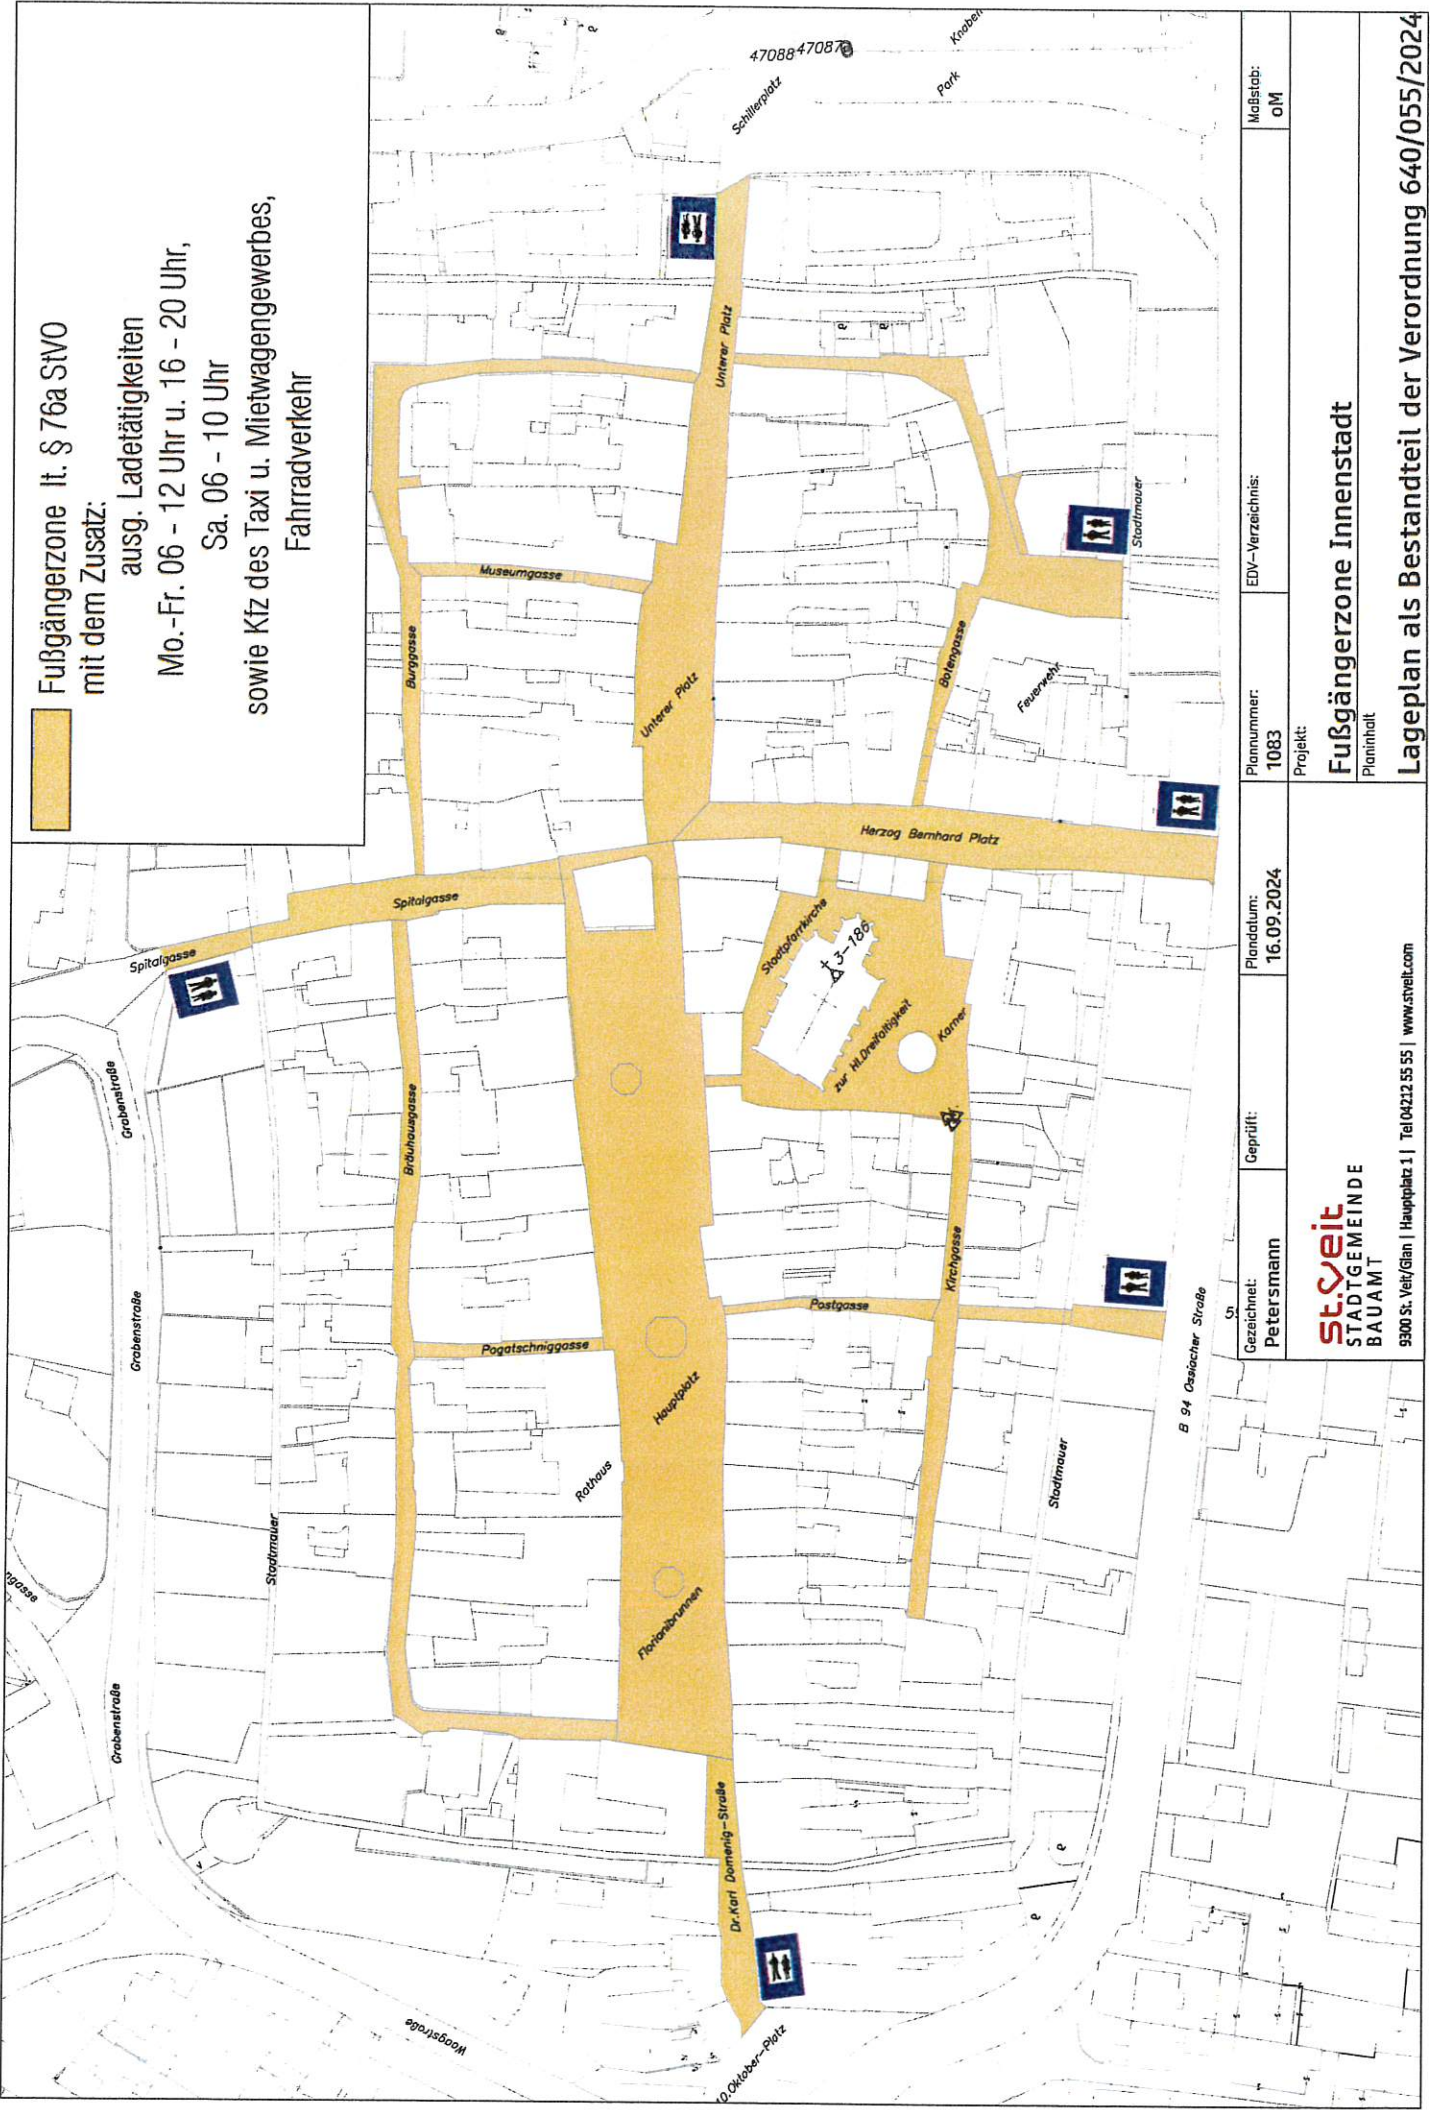

Fußgängerzone lt. § 76a StVO
 mit dem Zusatz:
 ausg. Ladetätigkeiten
 Mo.-Fr. 06 - 12 Uhr u. 16 - 20 Uhr,
 Sa. 06 - 10 Uhr
 sowie Kfz des Taxi u. Mietwagengewerbes,
 Fahrradverkehr



Gezeichnet: Petersmann	Geprüft:	Plandatum: 16.09.2024	Plannummer: 1083	EDV-Verzeichnis:	Maßstab: oM
st.veit STADTGEMEINDE BAUMT		Fußgängerzone Innenstadt Planinhalt		Lageplan als Bestandteil der Verordnung 640/055/2024	
9300 St. Veit/Glan Hauptplatz 1 Tel 04212 55 55 www.stveit.com					