

## VERORDNUNG

des Gemeinderates der Stadtgemeinde St. Veit an der Glan vom **27.04.2022 Zi: 640/035/2022**, mit welcher in der **Dr.-Arthur-Lemisch-Straße** ein Halten und Parken verboten erlassen wird.

Gemäß § 14 der Kärntner Allgemeinen Gemeindeordnung - K-AGO, LGBl. Nr. 66/1998, in der Fassung des Gesetzes LGBl. Nr. 80/2020, in Verbindung mit den §§ 43, 51, 52 lit. a Z 13b, 54, 94d Z 4a der Straßenverkehrsordnung 1960 – StVO, BGBl. Nr. 159/1960, in der Fassung des Gesetzes BGBl. Nr. 154/2021, wird verordnet:

### § 1

#### Halten und Parken verboten

In der Dr.-Arthur-Lemisch-Straße wird für den lt. beiliegendem Lageplan v. 25.03.2022, Plannummer 1165, dargestellten Bereich ein **Halten und Parken verboten mit dem Zusatz der Längenangabe <- 5m ->** erlassen.

### § 2


#### Kundmachung

Diese Verordnung tritt durch die Anbringung der Straßenverkehrszeichen „**Halten und Parken verboten**“ (§ 52 lit. a Z 13b StVO) in Verbindung mit dem Zusatz der Längenangabe „**<- 5m ->**“ in Kraft.

### § 3


#### Strafbestimmungen

Übertretungen dieser Verordnung werden von der Bezirksverwaltungsbehörde gemäß den Bestimmungen des § 99 StVO bestraft.

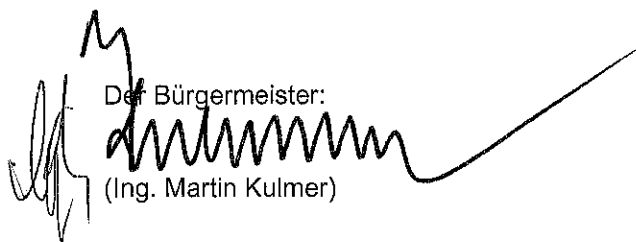Der Bürgermeister:  
  
(Ing. Martin Kulmer)

angeschlagen am: *13.05.2022*

abgenommen am: *30.05.2022*

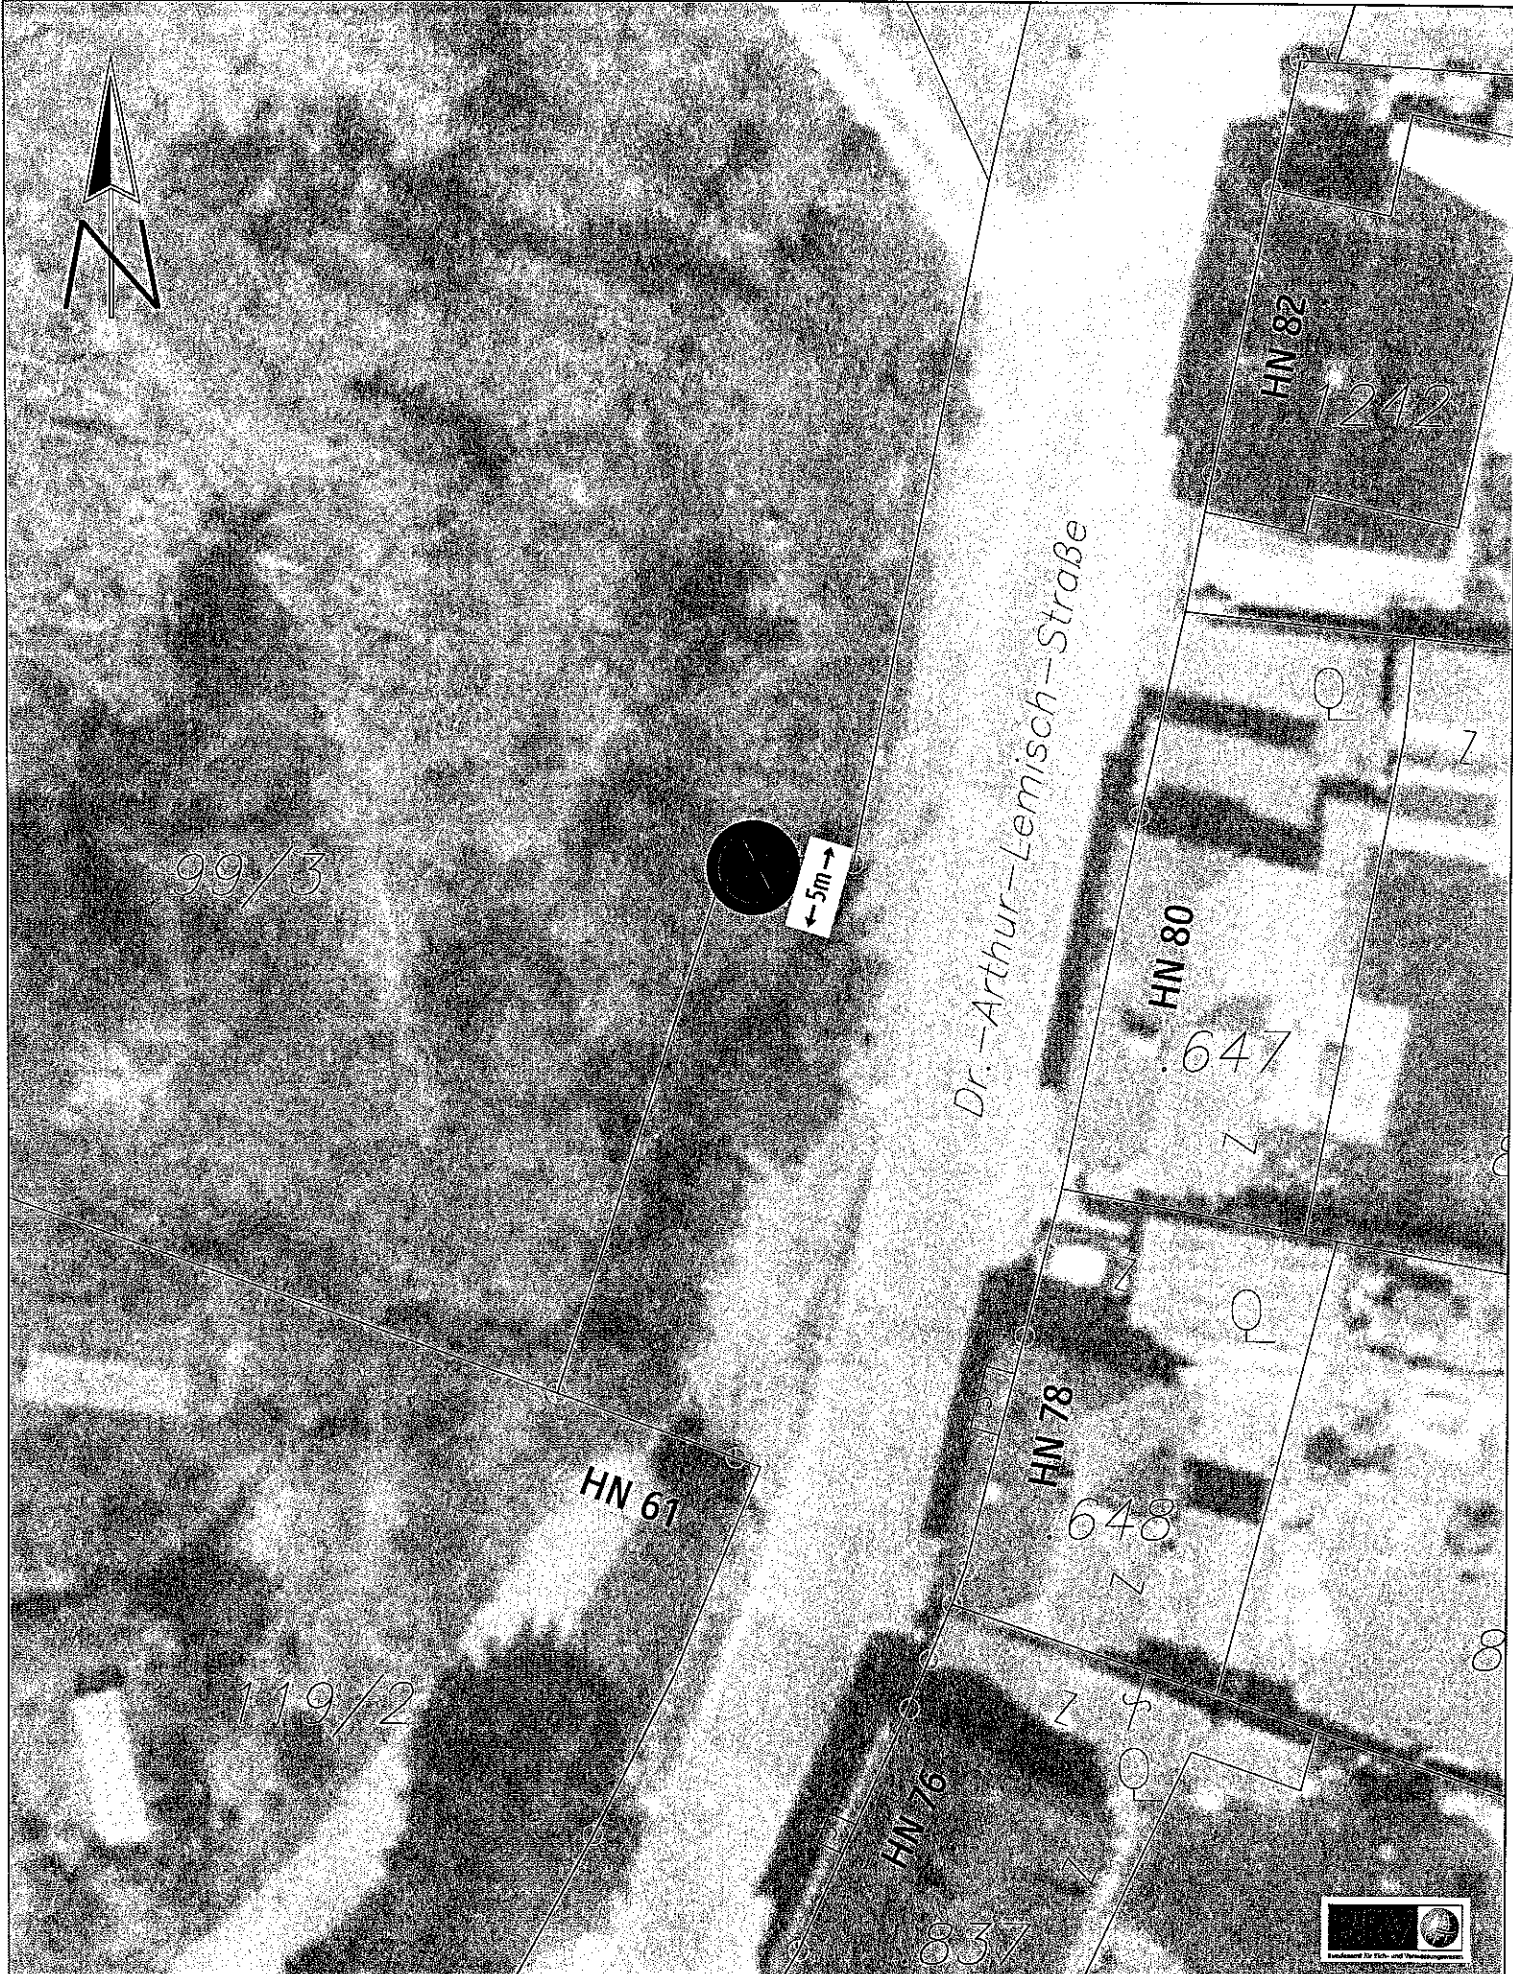

Gezeichnet: Petersmann	Gepüft:	Plandatum: 25.03.2022	Plannummer: 1165	EDV-Verzeichnis:	Maßstab: oM
<b>st.veit</b> STADTGEMEINDE BAUAMT 9300 St. Veit/Glan   Hauptplatz 1   Tel 04212 55 55   www.stveit.com			Projekt: Lagedarstellung Halte- u. Parkverbot Dr. Arthur-Lemisch-Straße 61 Planinhalt: Beilage zu Verordnung 640/035/2022 v. GR .04.2022		