

VERORDNUNG

des Gemeinderates der Stadtgemeinde St. Veit/Glan vom **20.12.2018 Zahl: 640/014/2018** mit welcher in der **Prinzhofer- u. Personalstraße** eine straßenpolizeiliche Maßnahme erlassen wird.

Gemäß § 34 der Kärntner Allgemeine Gemeindeordnung – K-AGO, LGBl. Nr. 66/1998, in der Fassung des Gesetzes LGBl. Nr. 25/2017, in Verbindung mit den §§ 43, 94d der Straßenverkehrsordnung 1960 – StVO, BGBl. Nr. 159/1960, in der Fassung des Gesetzes BGBl. Nr. 42/2018, wird verordnet:

§ 1

Halte- u. Parkverbot

Ein Halte- und Parkverbot wird, für die entlang der Wohnanlage Personalstraße 2 gelegenen Parkplätze, gemäß Lageplan des städtischen Bauamtes v. 16.11.2018 Plan Nr. 1048, (Beilage A) festgelegt.

Von dem Verbot ist der Anrainerverkehr des Objektes Personalstraße 2 mit Berechtigungskarte ausgenommen.

§ 2

Kundmachung

Die Verordnung tritt mit Anbringung der Verkehrszeichen „**Halten- u. Parken verboten**“ gemäß § 52 Z 13 lit. b StVO in Verbindung mit dem Zusatz „**ausgenommen Anrainerverkehr des Objektes Personalstraße 2 mit Berechtigungskarte**“ gemäß § 54 StVO in Kraft.

§ 3

Berechtigungskarte

Berechtigte Verkehrsteilnehmer des Objektes Personalstraße 2 haben die Berechtigungskarte gemäß Beilage B gut sichtbar hinter die Windschutzscheibe ihres Fahrzeuges zu legen.

§ 4

Strafbestimmungen

Übertretungen dieser Verordnung werden von der Bezirksverwaltungsbehörde gemäß den Bestimmungen des § 99 StVO bestraft.

§ 5


Außerkraftsetzung

Die Verordnung des Gemeinderates v. 25.06.2018 Zahl GR-2015-06/StVO-02 wird außer Kraft gesetzt.


Der Bürgermeister:

(Gerhard Mock)

angeschlagen am: 08.01.2019
abgenommen am: 23.01.2019

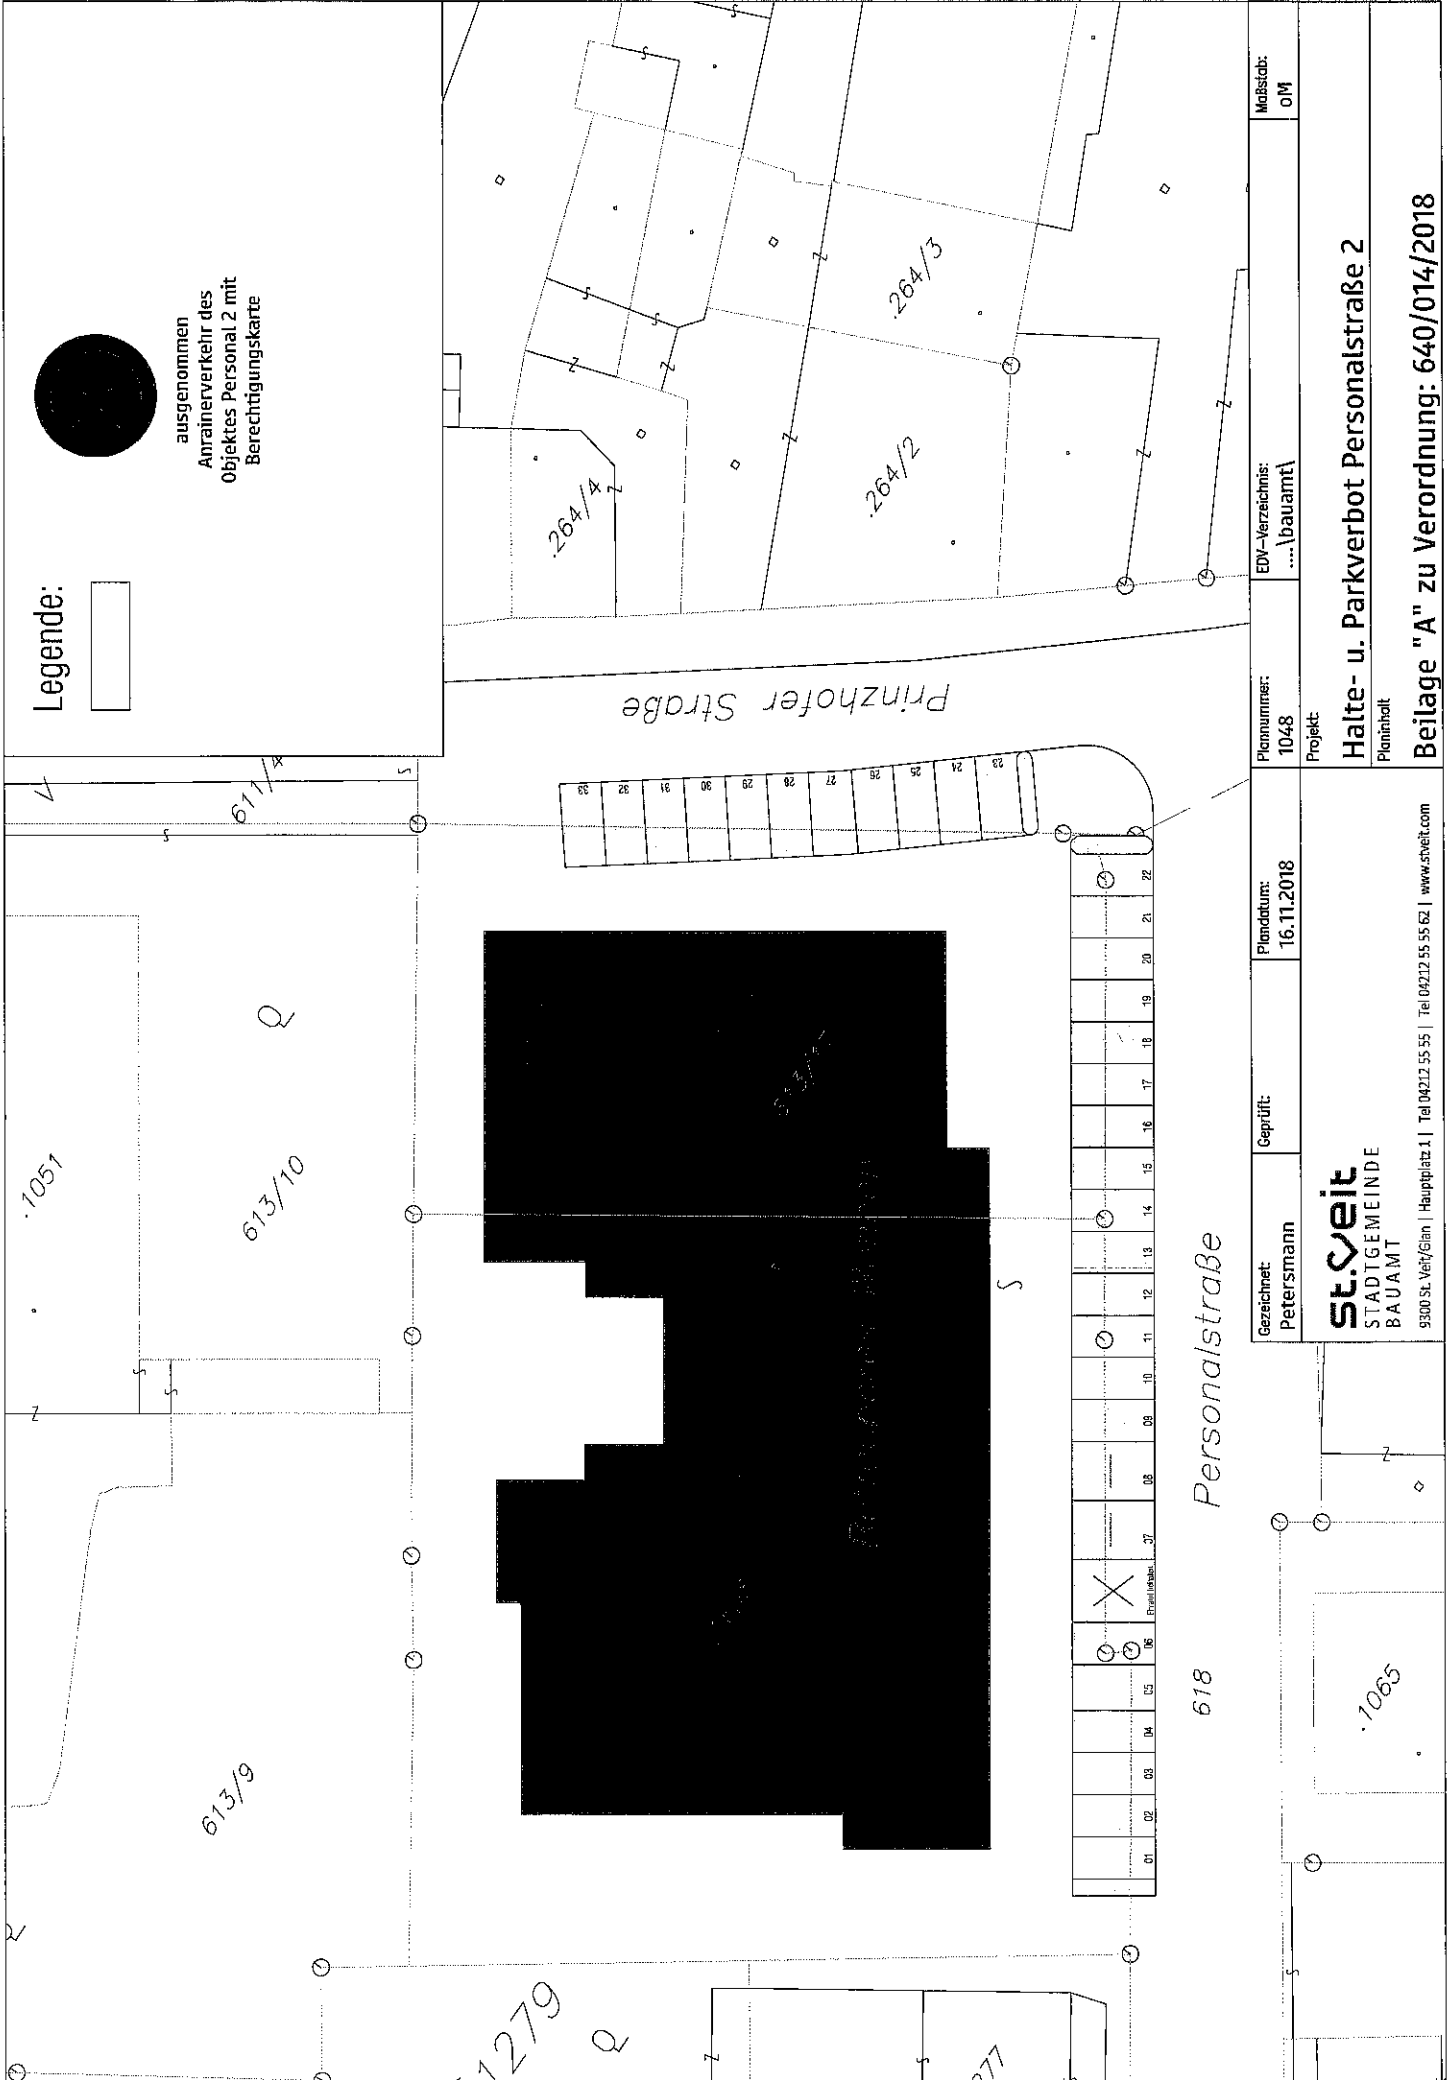

Legende:

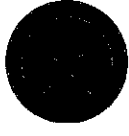

ausgenommen
Anrainerverkehr des
Objektes Personal 2 mit
Berechtigungskarte

Gezeichnet: Petersmann	Geprüft:	Planndatum: 16.11.2018	Plannummer: 1048	EDV-Verzeichnis:(bauamt)	Maßstab: 0/M
st.veit STADTGEMEINDE BAUAMT <small>9300 St. Veit/Glan Hauptplatz 1 Tel 04212 55 55 Tel 04212 55 55 62 www.stveit.com</small>			Projekt: Halte- u. Parkverbot Personalstraße 2 Planinhalt: Beilage "A" zu Verordnung: 640/014/2018		